


Steinhofstrasse 15g, Erdgeschoss


# GRUNDRISS, 5ER-WOHNGEMEINSCHAFT

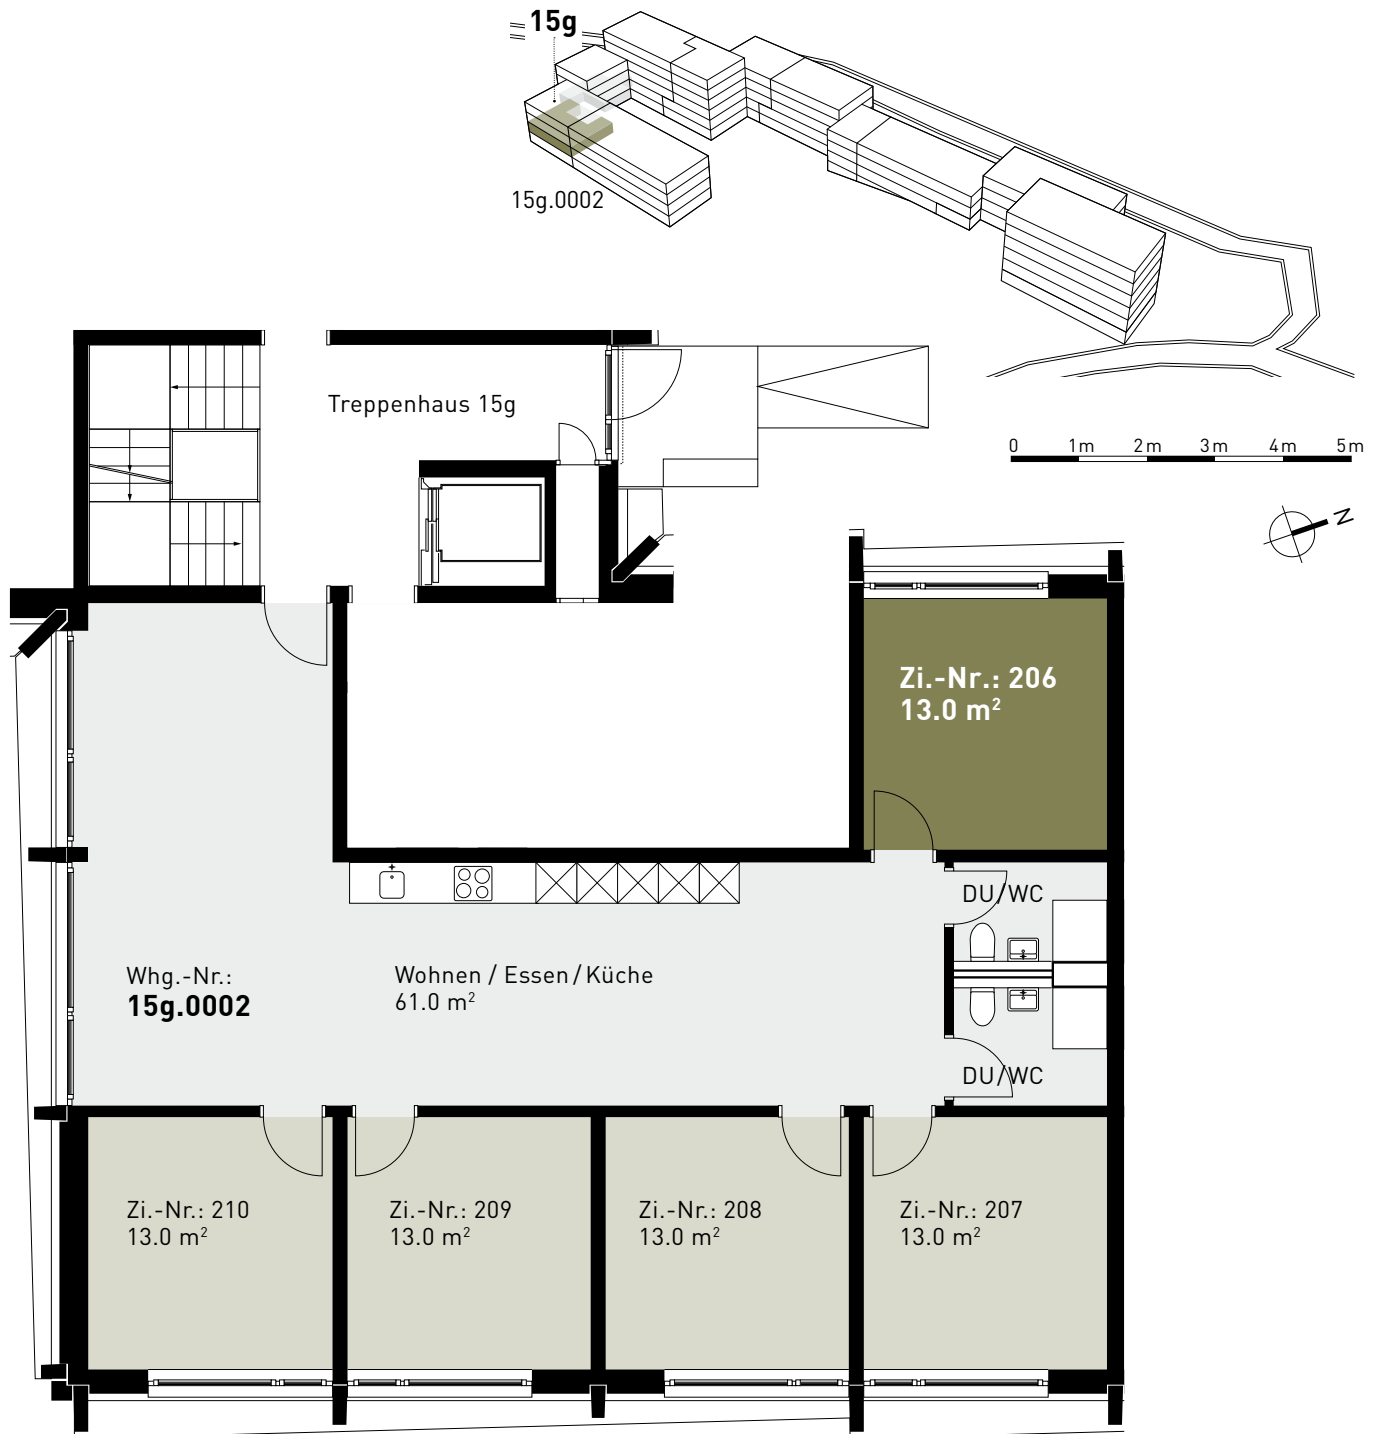

## ZIMMERBESCHRIEB:

Alle Zimmer werden möbliert vermietet. Zur Zimmerausstattung gehören Bett inklusive Matratze (100cm breit), Schrank, Schreibtisch, Stuhl und Büchergestell, Steckdosen und Internetanschluss. Jede Wohnung verfügt über eine eigene Küche, einen Wohn-/Essbereich und mindestens eine Nasszelle.

## KONTAKT:

Student Mentor   
Foundation Lucerne

**Student Mentor Foundation Lucerne**  
Wohnsiedlung Eichhof  
Steinhofstrasse 15a  
CH-6005 Luzern

[www.studentmentor.ch](http://www.studentmentor.ch)